# 第五部分　　图纸

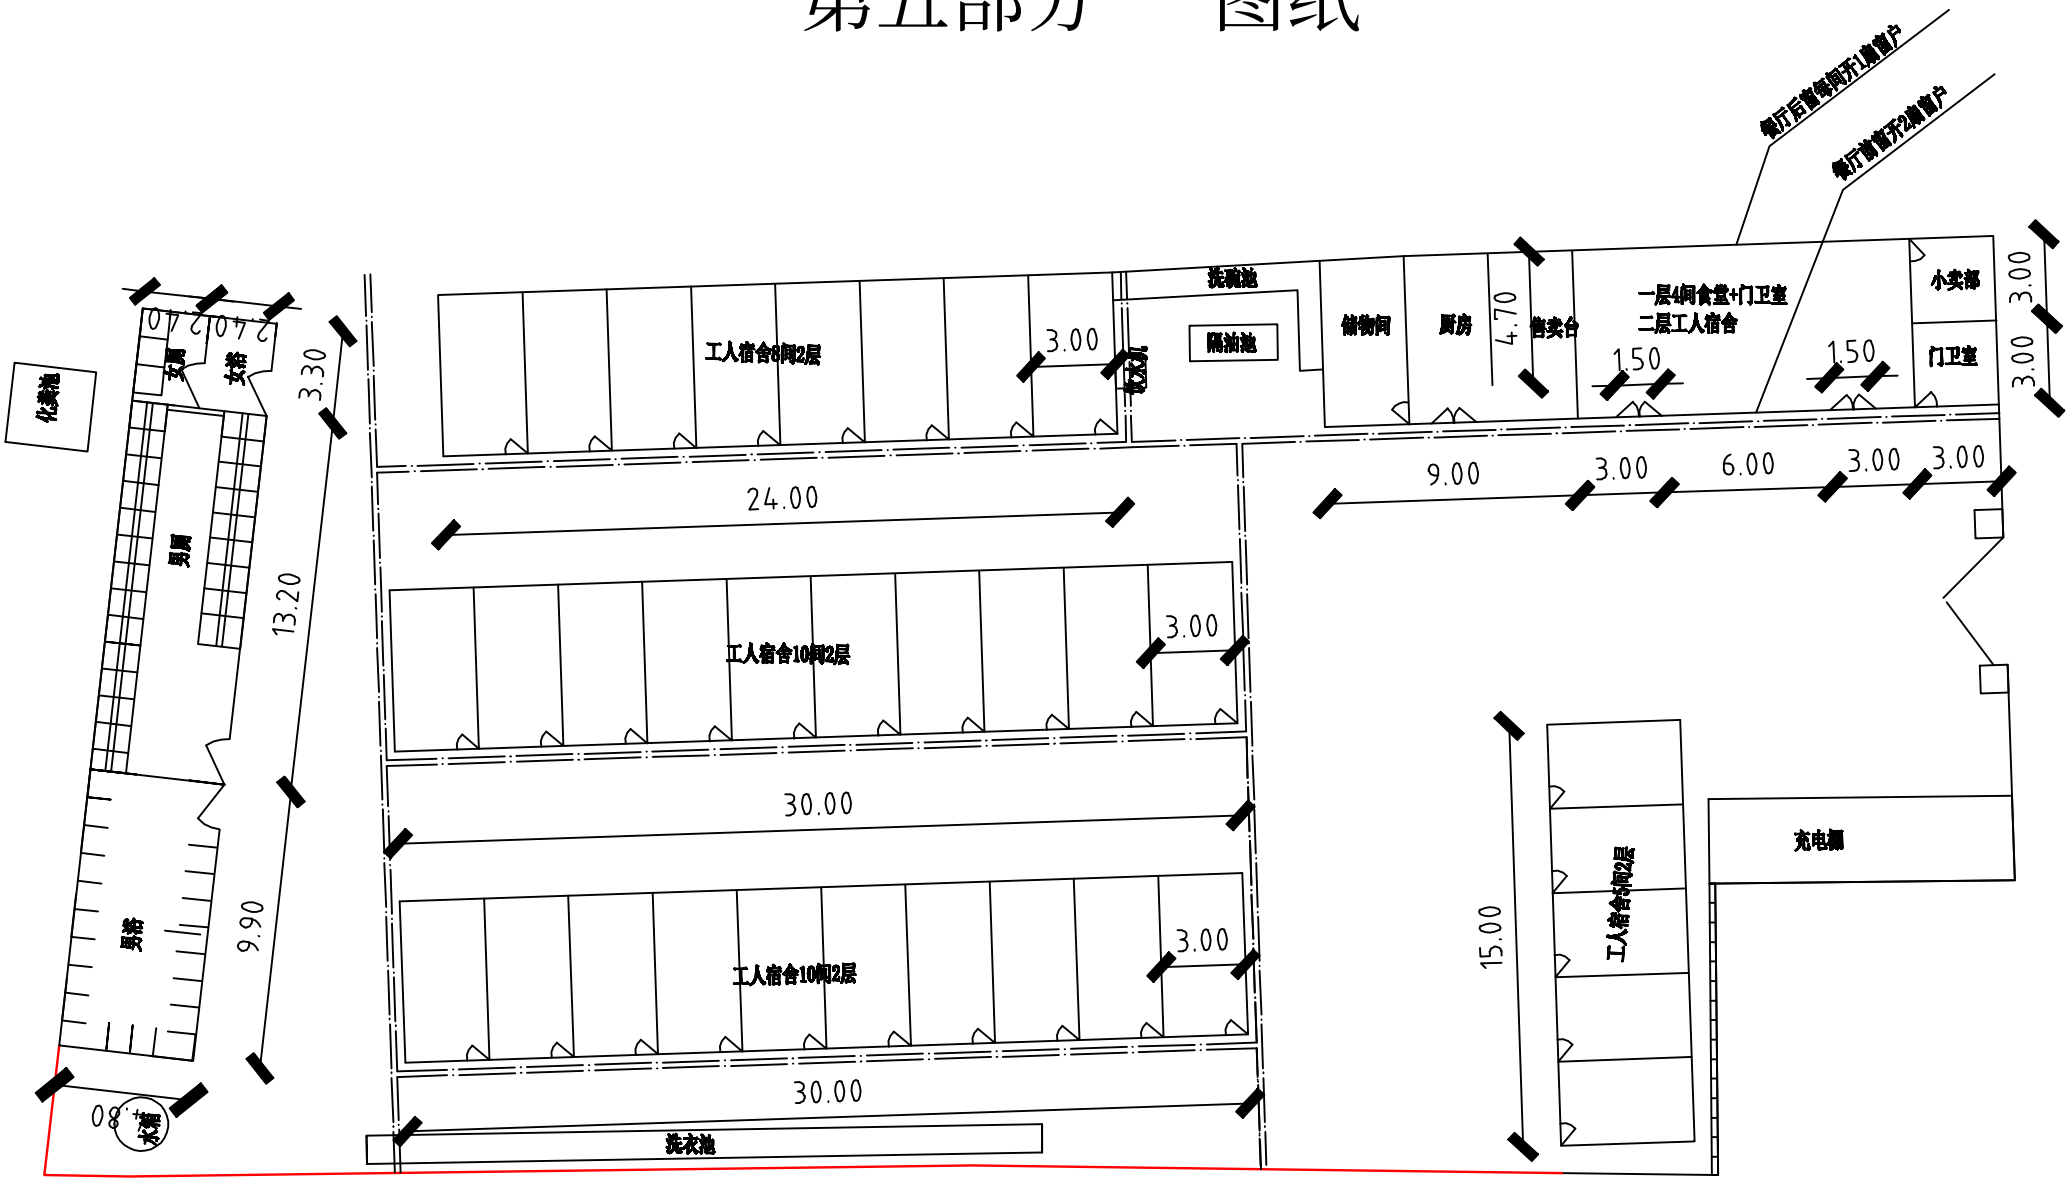
化粪池
男厕
女厕
男浴
女浴
3.30
13.20
9.90
工人宿舍8间2层
3.00
洗碗池
隔油池
储物间
厨房
4.70
售卖台
一层4间食堂+门卫室
二层工人宿舍
1.50
1.50
小卖部
门卫室
3.00
3.00
9.00
3.00
6.00
3.00
3.00
餐厅后留4间开1扇窗户
餐厅前留开2扇窗户
24.00
工人宿舍10间2层
3.00
30.00
工人宿舍10间2层
3.00
30.00
洗衣池
15.00
工人宿舍4间2层
充电桩